



مبنى أ - الدور الأول

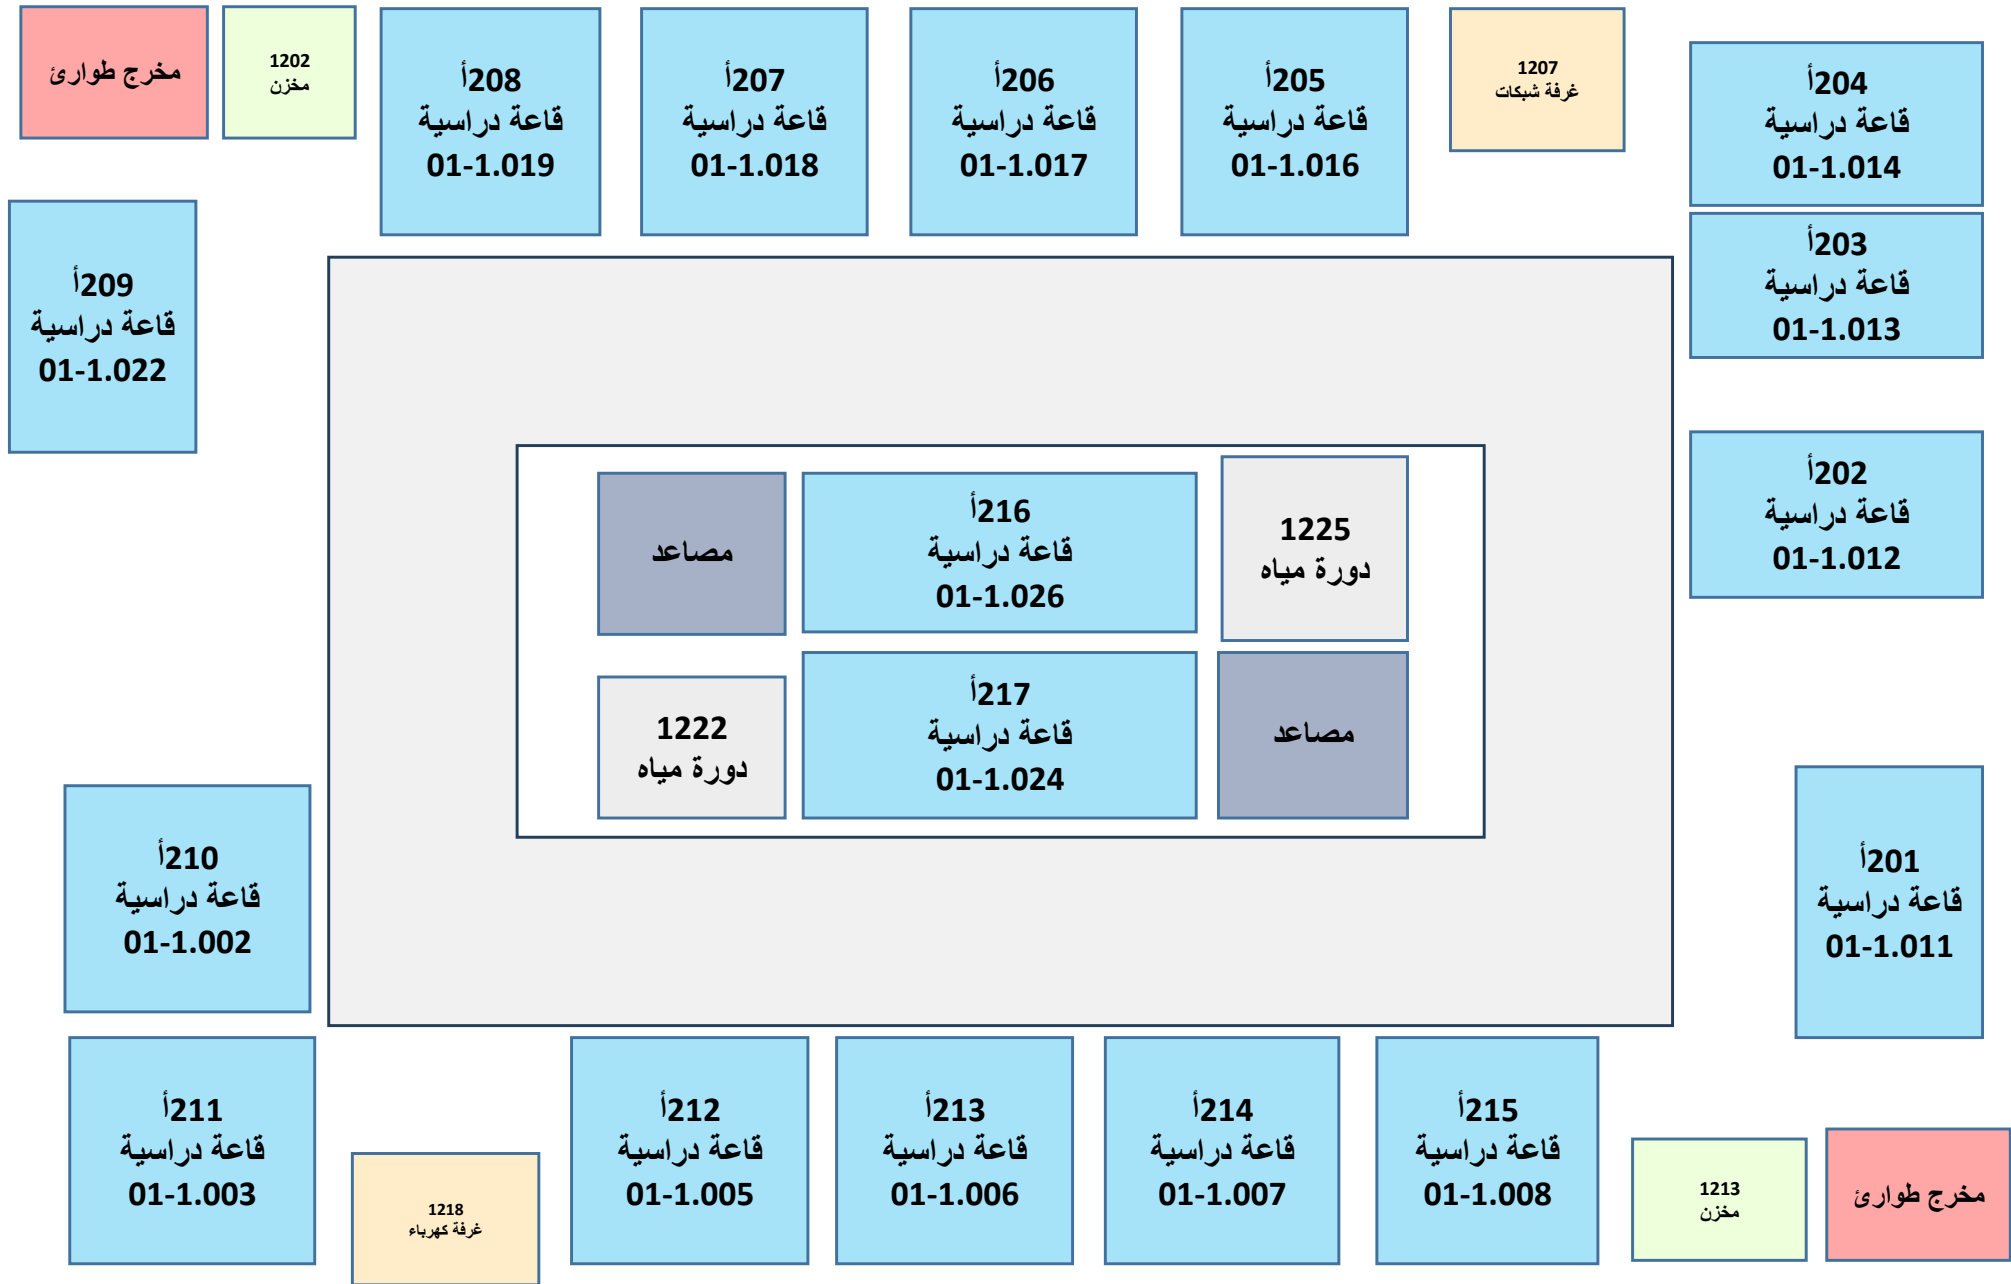

اتجاه بوابة الكلية الخلفي

اتجاه بوابة الكلية الرئيسي الامامي

مبنى ب - الدور الأول

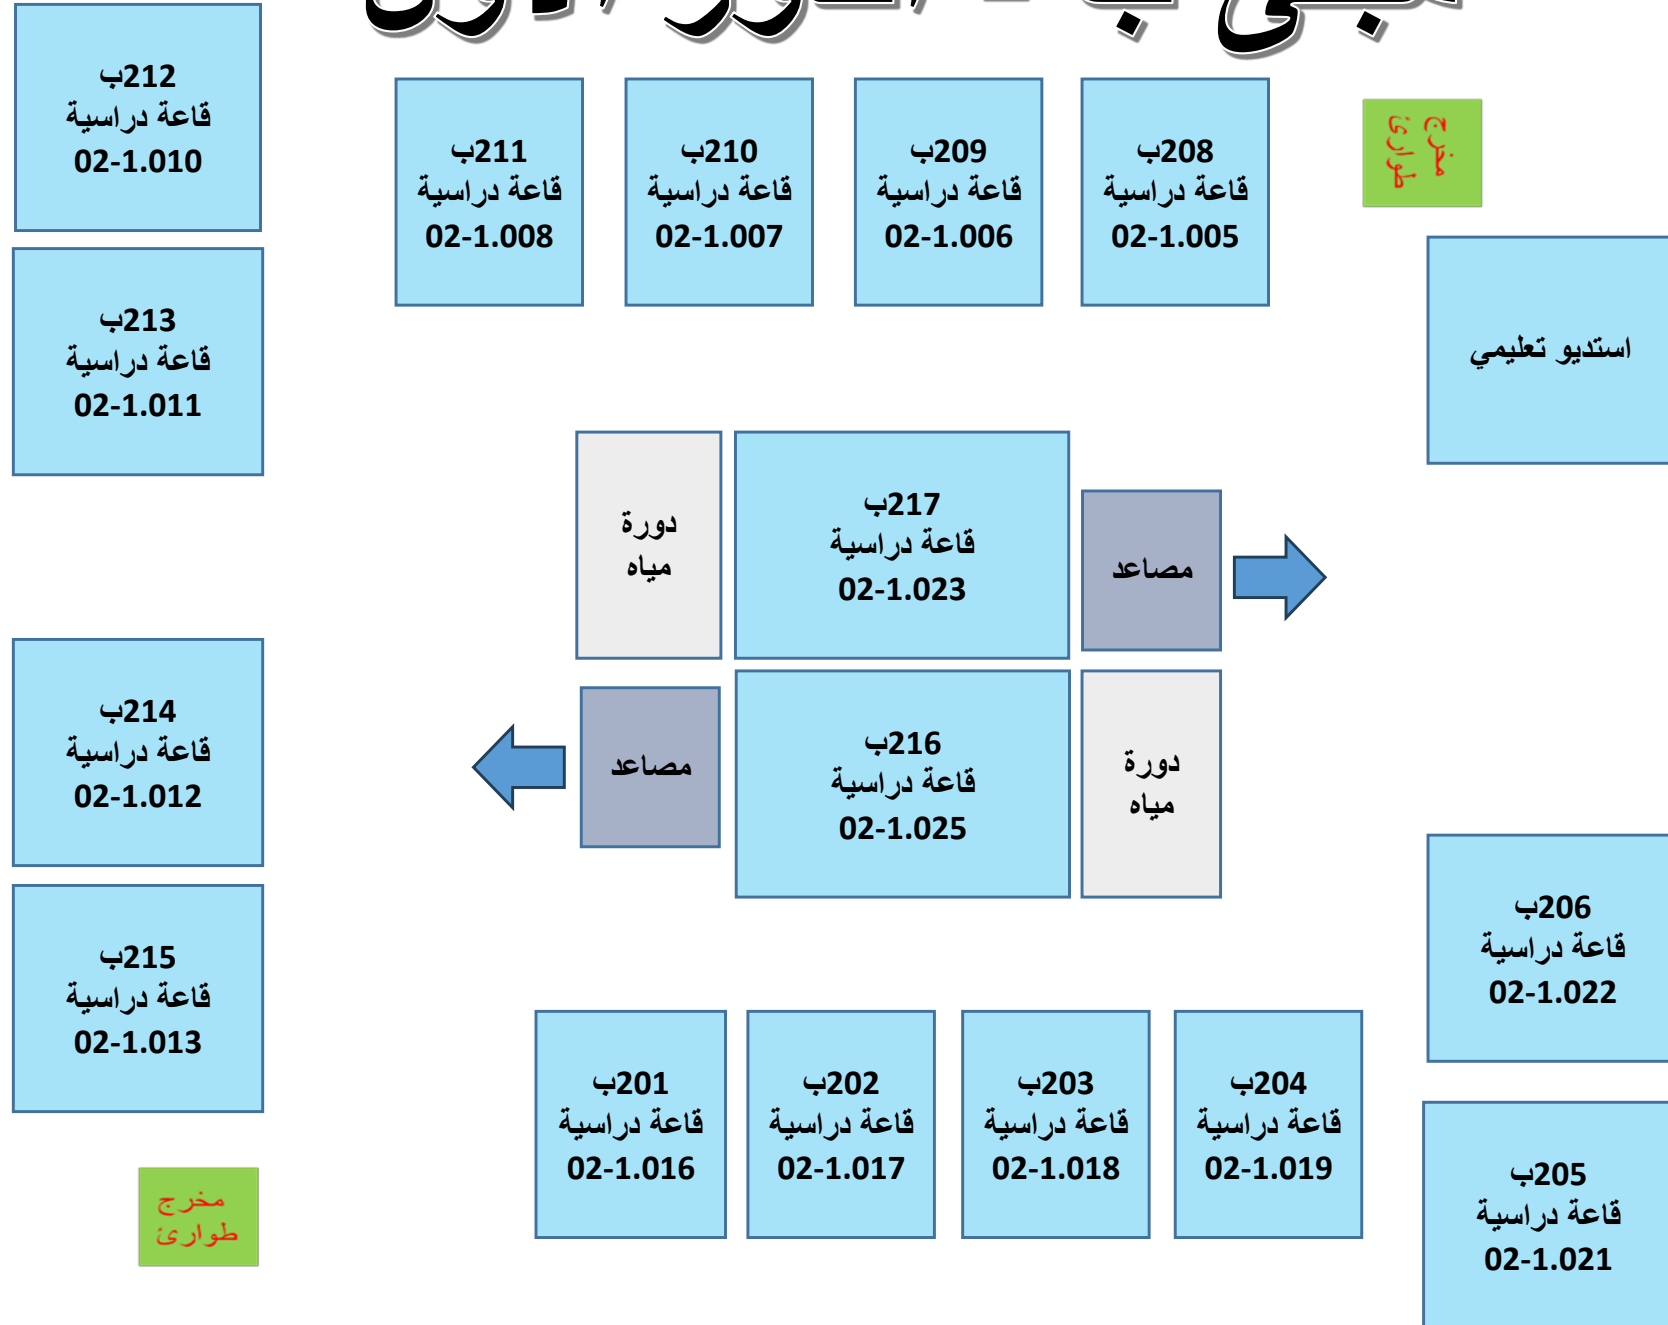

مبنى ب - الدور الثاني

مخرج
طوارئ

303ب
قاعة دراسية
02-2.005

304ب
قاعة دراسية
02-2.006

3ق
قاعة دراسية
02-2.007

4ق
قاعة دراسية
02-2.009

302ب
قاعة دراسية
02-2.002

309ب
قاعة دراسية
02-2.010

قاعة دراسية
2ق
02-2.025

مصاعد

مصاعد

غرفة اجتماعات

مكتب إداري
رئيس قسم الرياضيات
02-2.011

مكاتب إدارية أعضاء هيئة تدريس
قسم الرياضيات

مكاتب إدارية أعضاء هيئة تدريس
قسم المحاسبة

مكتب إداري
رئيس قسم المحاسبة
02-2.011

مكاتب إدارية أعضاء هيئة تدريس
قسم الرياضيات

مكاتب إدارية أعضاء هيئة تدريس
قسم المحاسبة

مخرج
طوارئ